
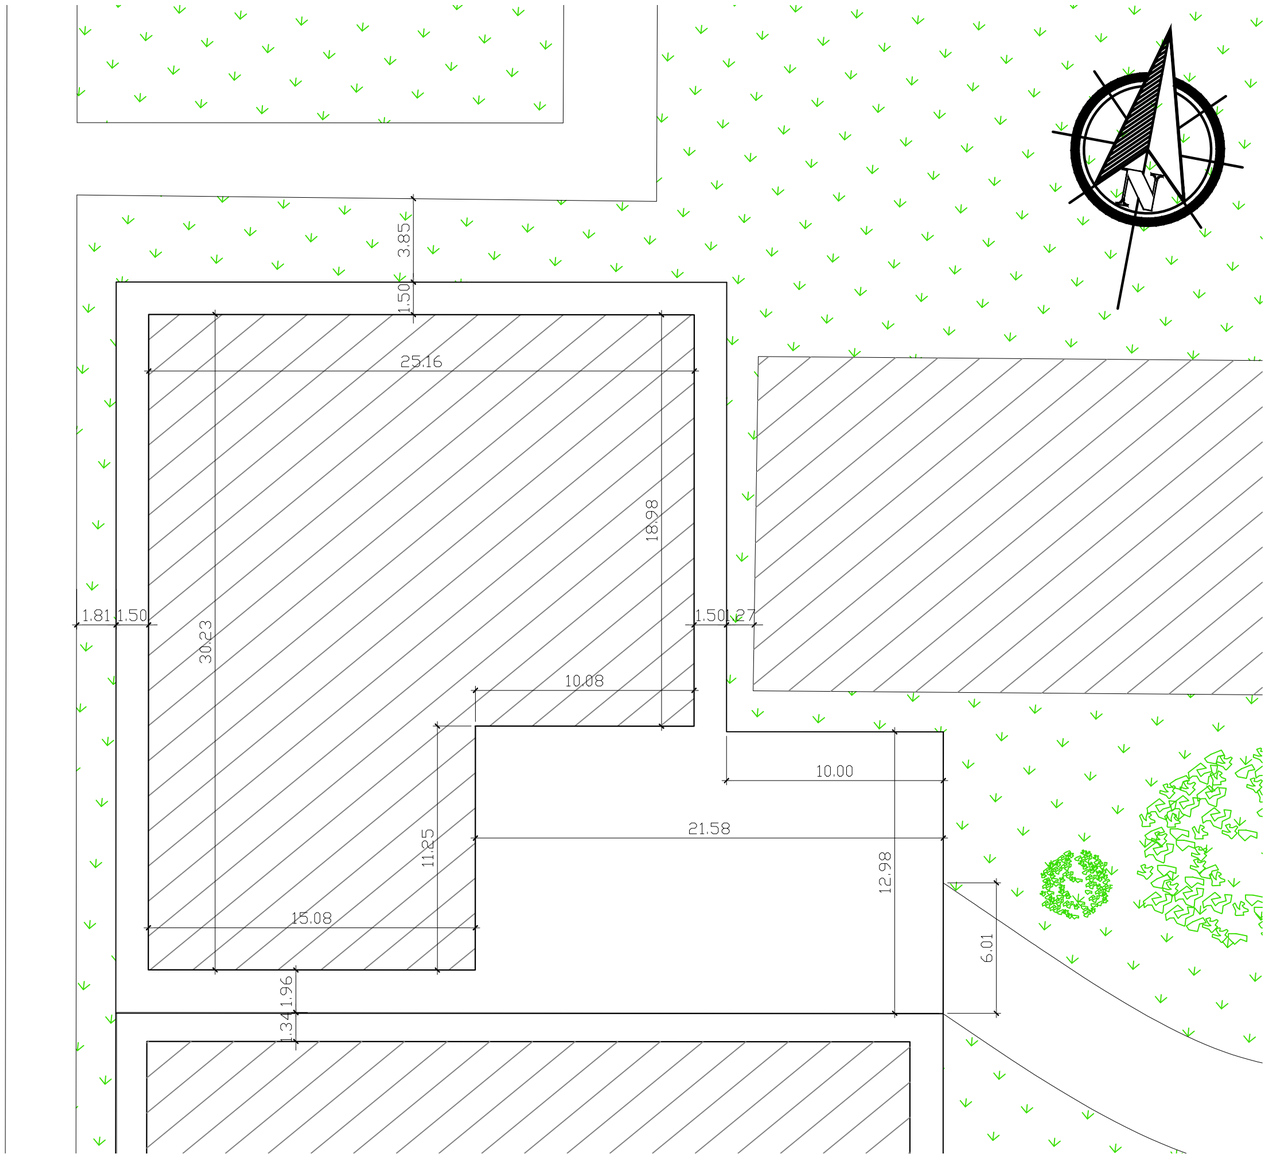


Implantação - CEP

ESC.: 1/200


Dados de Projeto (Centro de Ensino de Projeto)
Área do Terreno: 1340 m²
Área Construída: 647,14 m²
Localização: Campus Profissinal UFPA

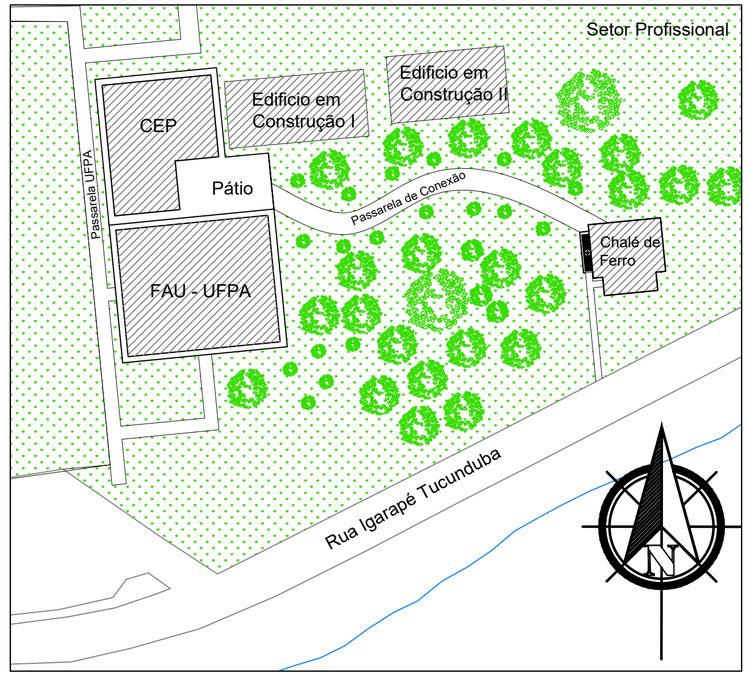

Situação

ESC.: 1/1000

Projeto: Reforma e Construção para Criação do Complexo de Arquitetura e Urbanismo da UFPA		
Desenvolvimento: Luiz Felipe Estrella Alvares		
Endereço: Rua Augusto Corrêa, Nº 1, Atelier de Arquitetura, Belém (Pará)		
Título: Planta de Situação e Implantação		
AUTOR: AUTOR	Data: 18/12/2019 Escala: INDICADA	Prancha Nº: 01/11

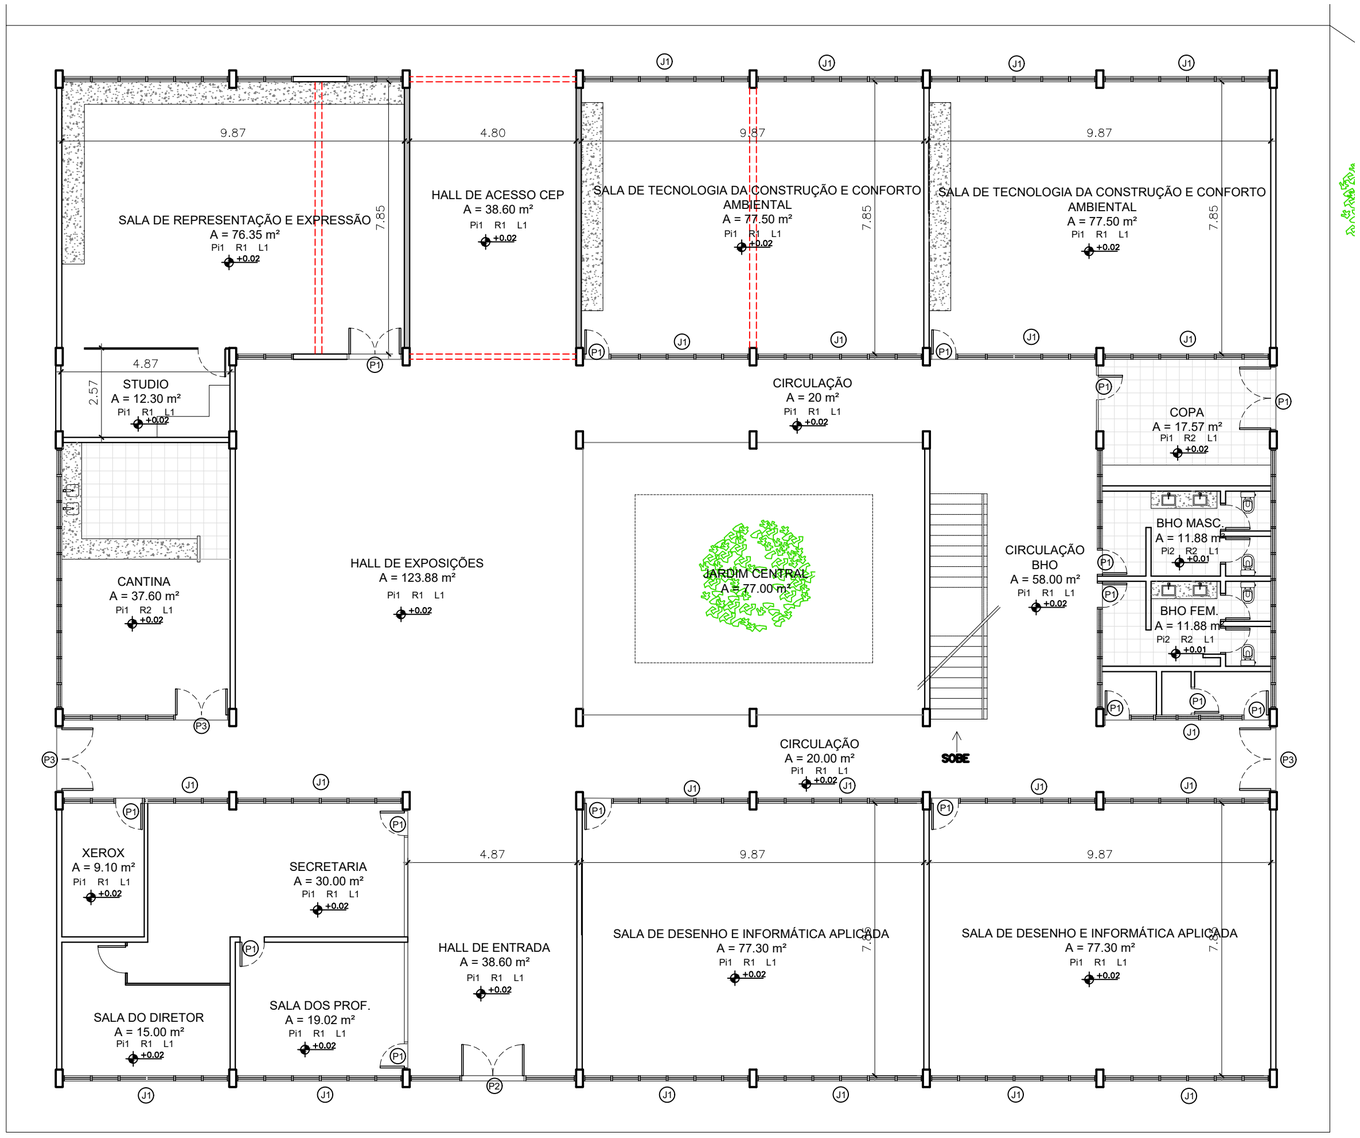

Planta Baixa Inferior

ESC.: 1/125

Quadro de Especificações - FAU UFPA	
Pi1	Piso Existente em Pedra
Pi2	Piso Existente em Cerâmica
Pi3	Piso Existente em Vinílico
R1	Parede em Alvenaria existente com pintura na cor branca
R2	Parede em Alvenaria existente com revestimento em cerâmica
L1	Laje existente com pintura na cor branca
P1	Porta Existente 1 folha em Madeira
P2	Porta Existente 2 folhas em vidro
P3	Porta Existente 2 folhas em Madeira
J1	Esquadria em Madeira do Piso ao Forro

Legenda:

- Parede Existente
- Parede a Construir
- Parede a Demolir

Projeto:
Reforma e Construção para Criação do Complexo de Arquitetura e Urbanismo da UFPA

Desenvolvimento:
Luiz Felipe Estrella Alvares

Endereço:
Rua Augusto Corrêa, Nº 1, Atelier de Arquitetura, Belém (Pará)

Título:
Planta Baixa Inferior - FAU


AUTOR:

AUTOR

Data:
18/12/2019

Escala:
1:125

Prancha Nº:
02/11

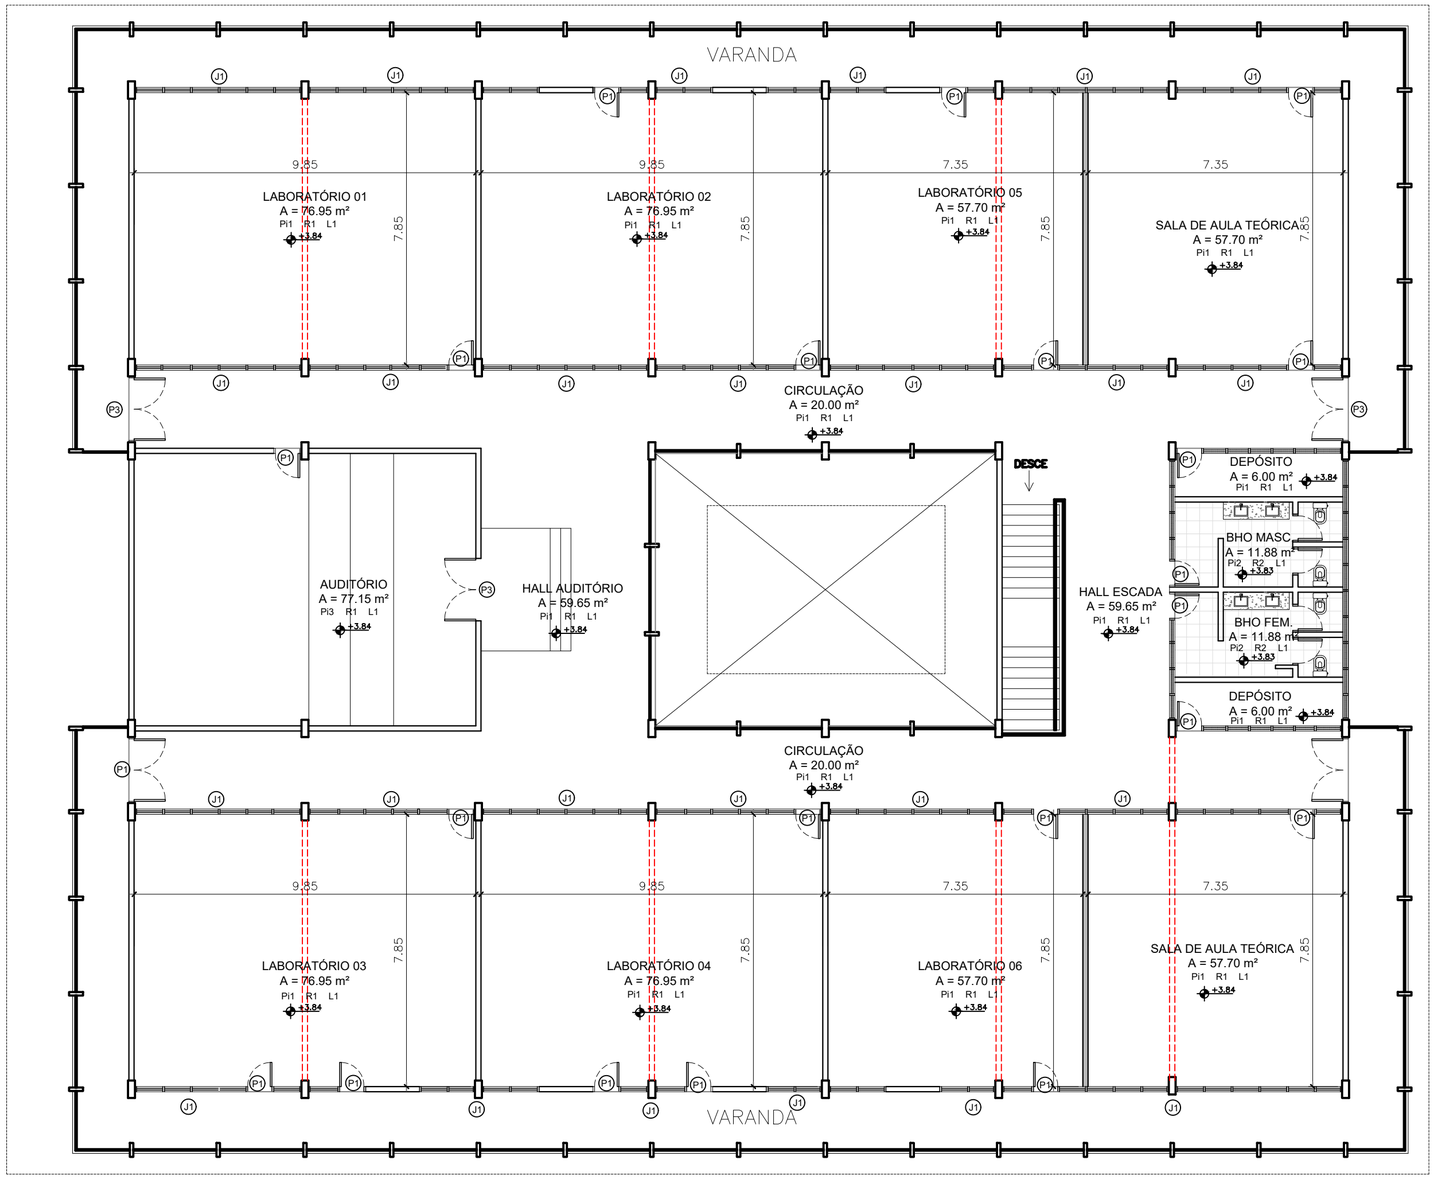

Planta Baixa Superior

ESC.: 1/125

Quadro de Especificações - FAU UFPA	
Pi1	Piso Existente em Pedra
Pi2	Piso Existente em Cerâmica
Pi3	Piso Existente em Vinílico
R1	Parede em Alvenaria existente com pintura na cor branca
R2	Parede em Alvenaria existente com revestimento em cerâmica
L1	Laje existente com pintura na cor branca
P1	Porta Existente 1 folha em Madeira
P2	Porta Existente 2 folhas em vidro
P3	Porta Existente 2 folhas em Madeira
J1	Esquadria em Madeira do Piso ao Forro

Legenda:

- Parede Existente
- Parede a Construir
- Parede a Demolir

Projeto:
Reforma e Construção para Criação do Complexo de Arquitetura e Urbanismo da UFPA

Desenvolvimento:
Luiz Felipe Estrella Alvares

Endereço:
Rua Augusto Corrêa, Nº 1, Atelier de Arquitetura, Belém (Pará)

Título:
Planta Baixa Superior FAU


AUTOR:

AUTOR

Data:
18/12/2019

Escala:
1:125

Prancha Nº:
03/11

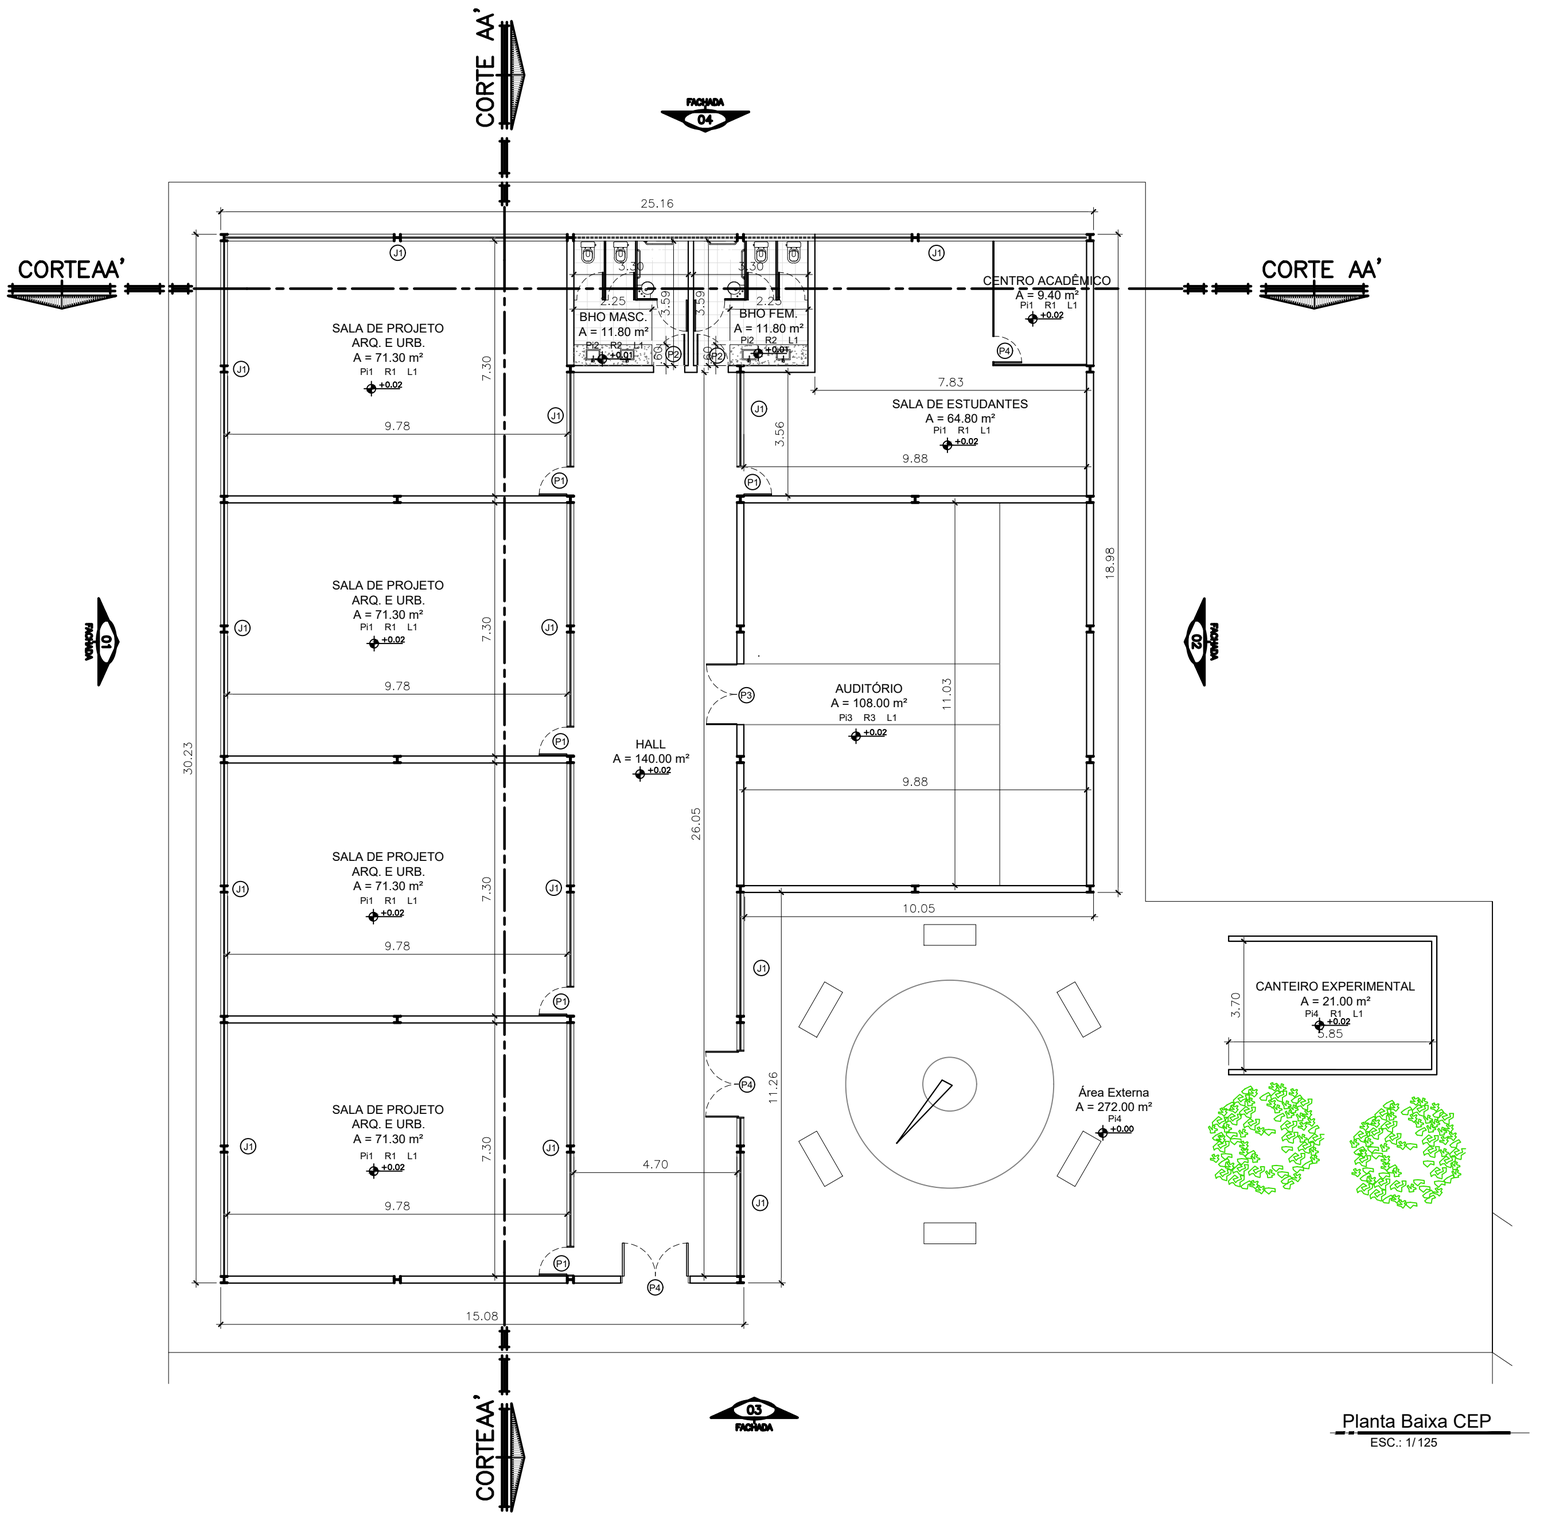

Planta Baixa CEP
ESC.: 1/125

Quadro de Especificações - CEP	
Pi1	Piso em Porcelanato Eliane Palladio Cinza Acetinado 90x90 cm
Pi2	Piso em Porcelanato Eliane Octa White Polido 60x60 cm
Pi3	Piso de Madeira Indusparquet Jatobá Assoalho 18x95x280 mm
Pi4	Piso em Concreto Convencional Rugoso
R1	Parede em Alvenaria (Tijolo convencional, chapisco, emboço, reboco) 20 cm com Pintura em tinta coral textura rústica; cor: equinócio de outono
R2	Parede em Alvenaria (Tijolo convencional, chapisco, emboço, reboco) 20 cm revestida com Porcelanato Eliane Octa White Polido 60x60 cm
R3	Parede em Alvenaria (Tijolo convencional, chapisco, emboço, reboco) 20 cm revestida com Painel Acústico Isover Sonare; Acabamento: Cáqui
L1	Laje em Pintura com tinta coral textura rústica; cor: branco gatinho
P1	Porta 1 folha em Aço na cor Grafite com dimensões 80 x 210 cm (L x A)
P1	Porta 1 folha em Aço na cor Grafite com dimensões 80 x 210 cm (L x A)
P2	Porta 1 folha em madeira maciça envernizada com dimensões 80 x 210 cm (L x A)
P3	Porta 2 folhas em madeira maciça envernizada com dimensões 80 x 210 cm (L x A)
P4	Porta 1 ou 2 folhas em vidro temperado 3mm com estrutura em metalon na cor Grafite com dimensões 190 x 210 cm (L x A)
J1	Janela com abertura interna em aço e vidro na cor Grafite (dimensão de variável)

Projeto:
Reforma e Construção para Criação do Complexo de Arquitetura e Urbanismo da UFPA

Desenvolvimento:
Luiz Felipe Estrella Alvares

Endereço:
Rua Augusto Corrêa, Nº 1, Atelier de Arquitetura, Belém (Pará)


Título:
Planta Baixa - Centro de Ensino de Projeto (CEP)

AUTOR:
AUTOR

Data:
18/12/2019

Escala:
1:125

Prancha Nº:
04/11

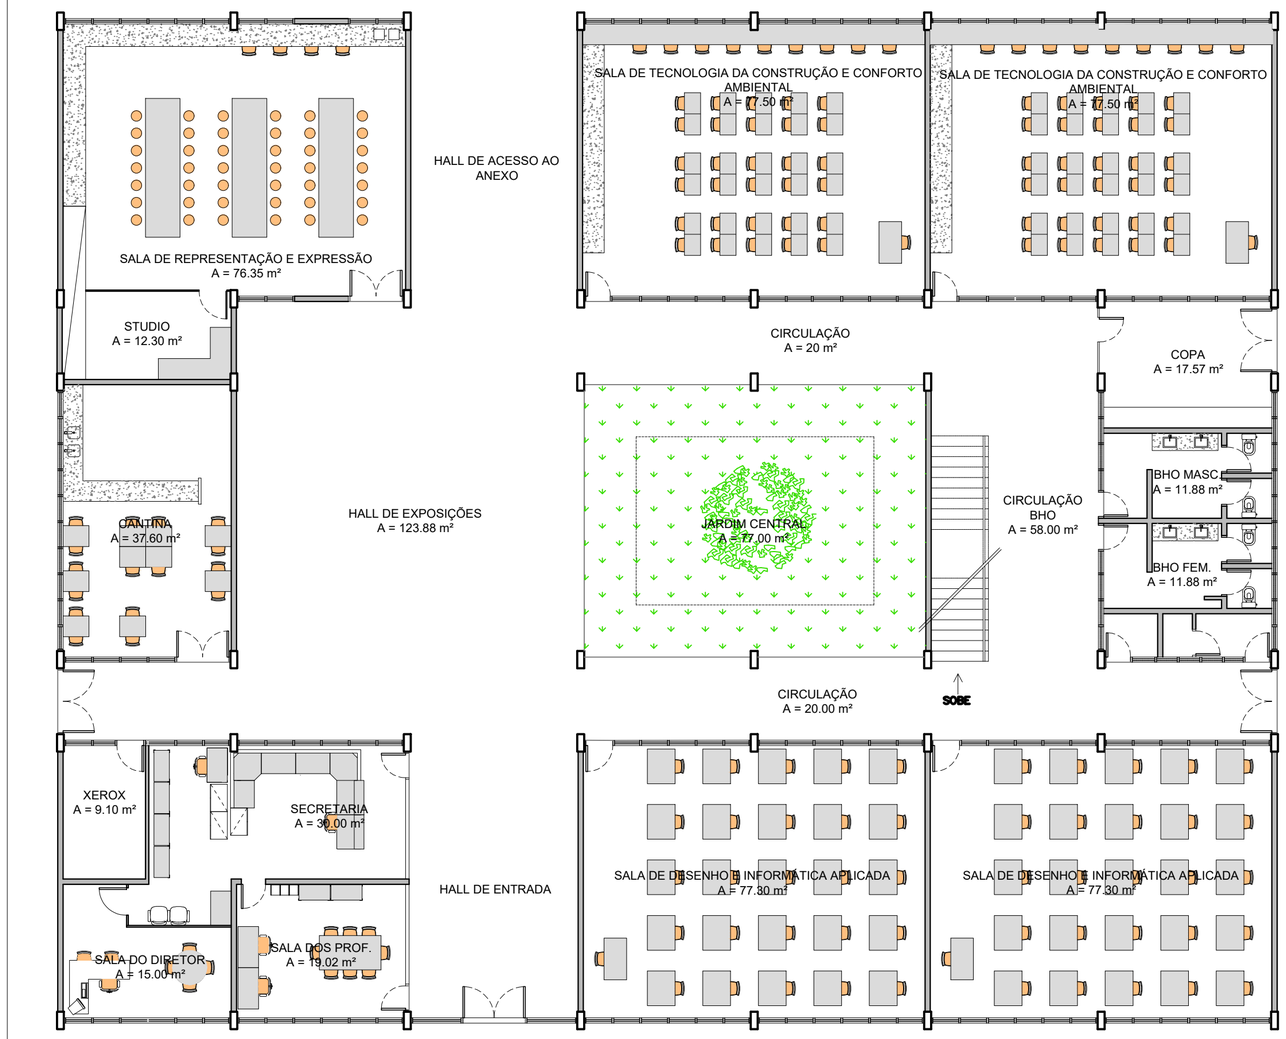

Layout Inferior

ESC.: 1/125



Sala de Desenho Técnico

ESC.: 1/--

Projeto:
Reforma e Construção para Criação do Complexo de Arquitetura e Urbanismo da UFPA

Desenvolvimento:
Luiz Felipe Estrella Alvares

Endereço:
Rua Augusto Corrêa, Nº 1, Atelier de Arquitetura, Belém (Pará)

Título:
Layout Inferior - FAU


AUTOR:

AUTOR

Data:
18/12/2019

Escala:
1:125

Prancha Nº:
05/11

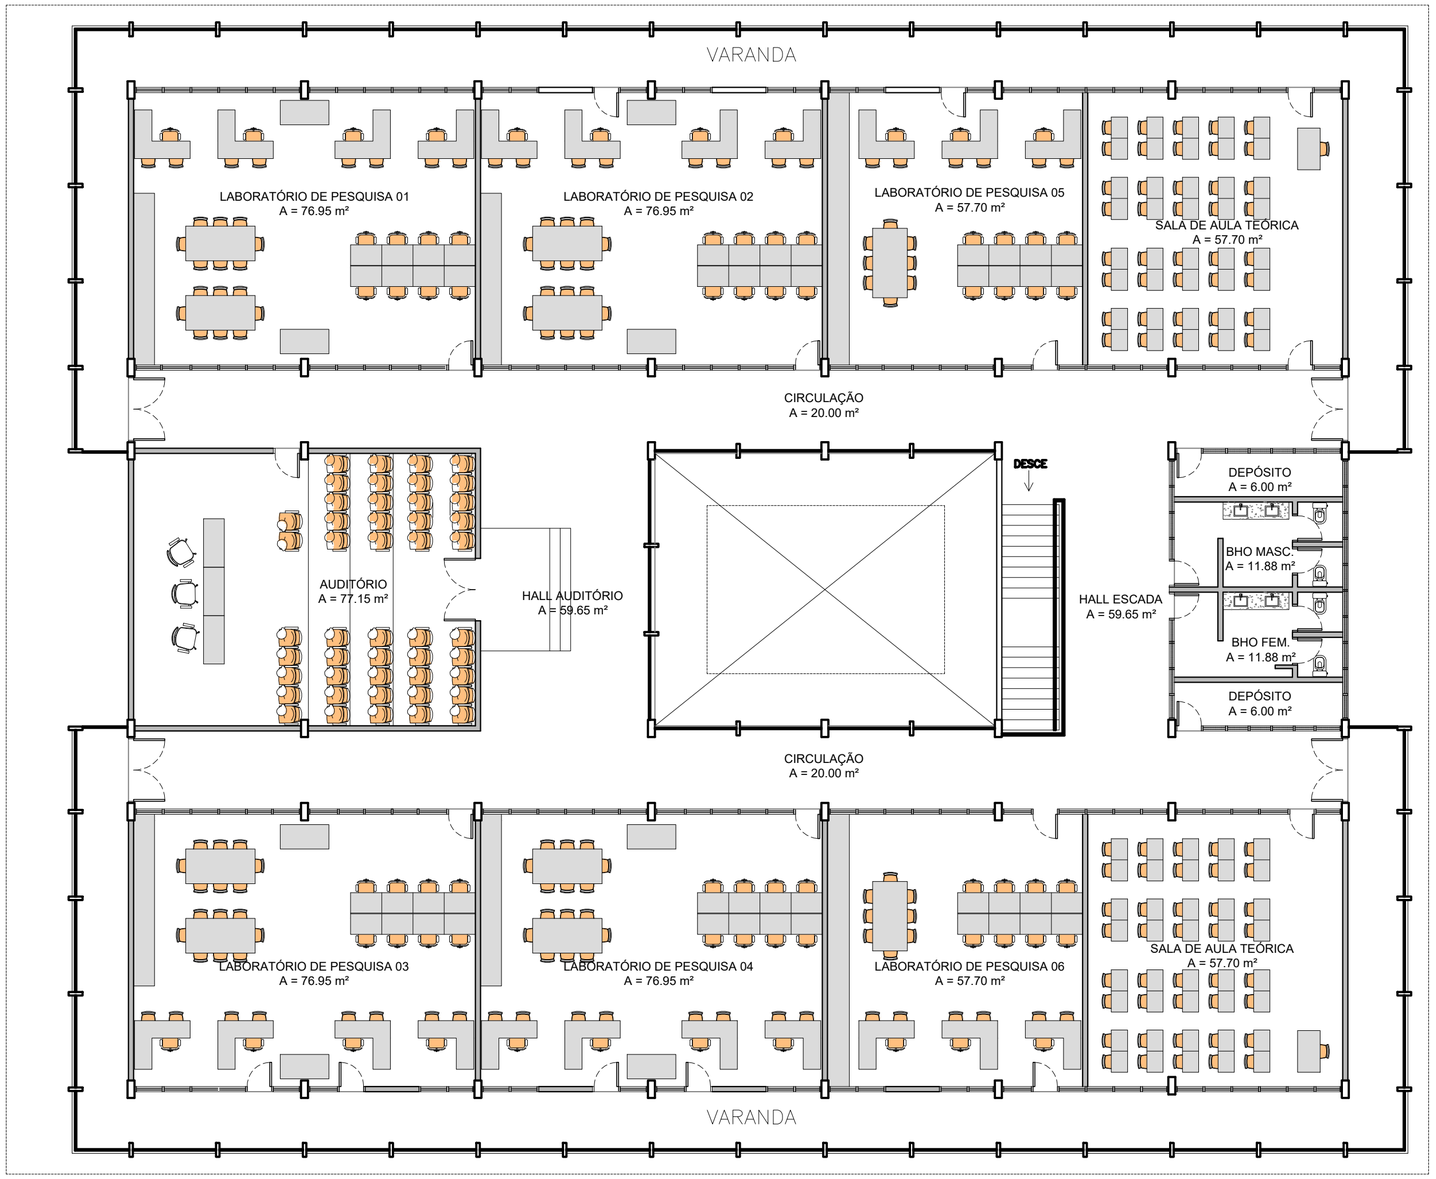

Layout Superior
ESC.: 1/125

Projeto:
Reforma e Construção para Criação do Complexo de Arquitetura e Urbanismo da UFPA

Desenvolvimento:
Luiz Felipe Estrella Alvares

Endereço:
Rua Augusto Corrêa, Nº 1, Atelier de Arquitetura, Belém (Pará)

Título:
Layout Superior - FAU

AUTOR:

AUTOR

Data:
18/12/2019

Escala:
1:125

Prancha Nº:
06/11



Sala de Projeto
ESC.: 1/--



Layout CEP
ESC.: 1/125

Projeto:
Reforma e Construção para Criação do Complexo de Arquitetura e Urbanismo da UFPA

Desenvolvimento:
Luiz Felipe Estrella Alvares

Endereço:
Rua Augusto Corrêa, Nº 1, Atelier de Arquitetura, Belém (Pará)

Título:
Layout CEP


AUTOR:

AUTOR


Data:
18/12/2019

Escala:
1:125

Prancha Nº:
07/11

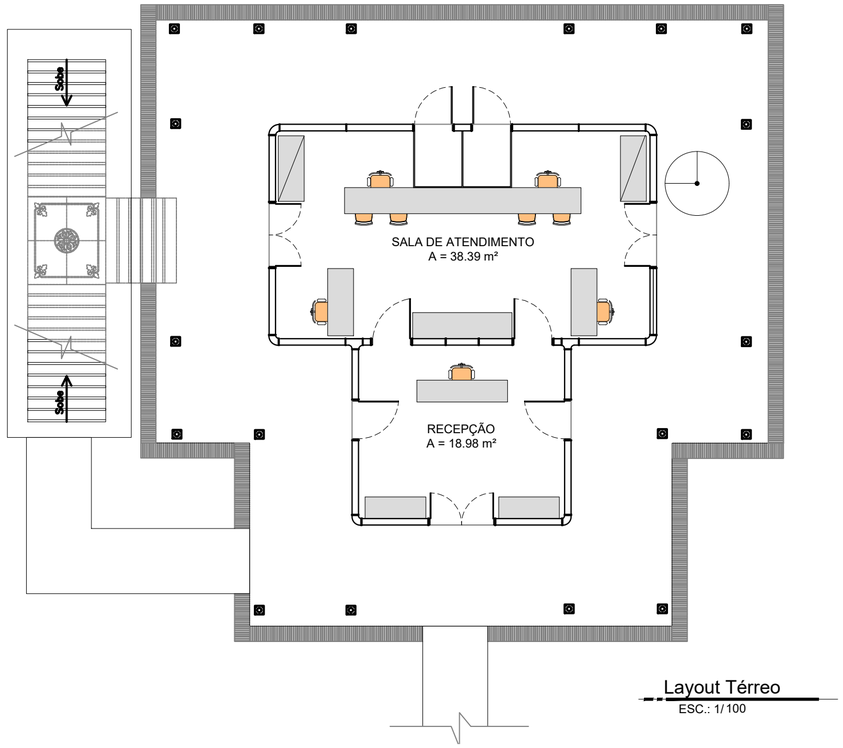

Layout Térreo
ESC.: 1/100

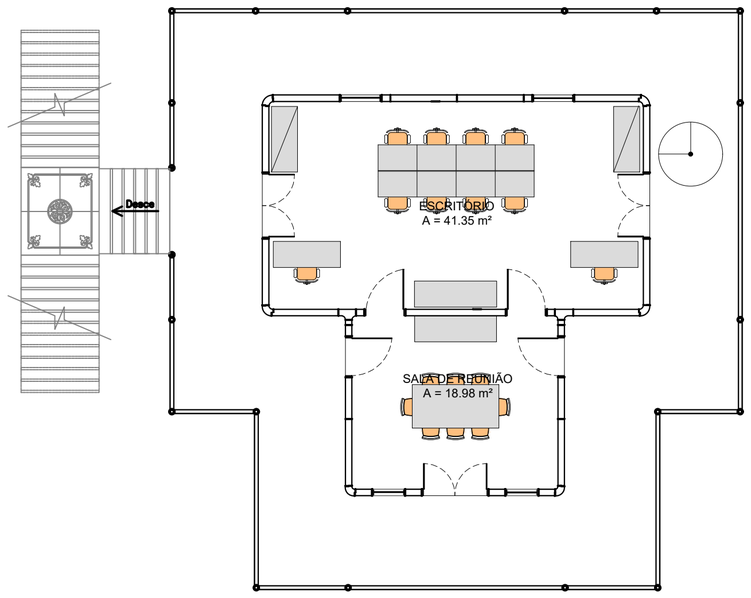

Layout Superior
ESC.: 1/100

Projeto:
Reforma e Construção para Criação do Complexo de Arquitetura e Urbanismo da UFPA

Desenvolvimento:
Luiz Felipe Estrella Alvares

Endereço:
Rua Augusto Corrêa, Nº 1, Atelier de Arquitetura, Belém (Pará)

Título:
Layout Chalé de Ferro


AUTOR:

AUTOR


Data:
18/12/2019

Escala:
1:125


Prancha Nº:
08/11

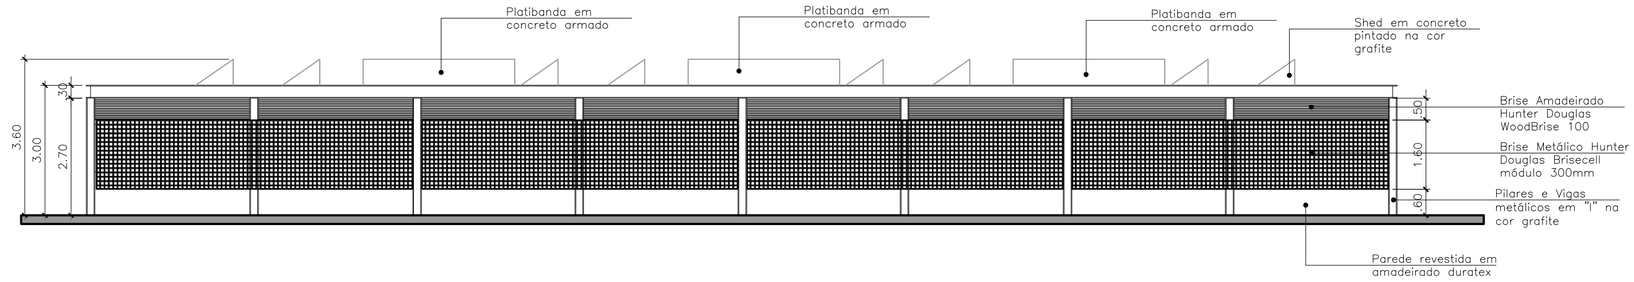


Elevação 01
ESC.: 1/100

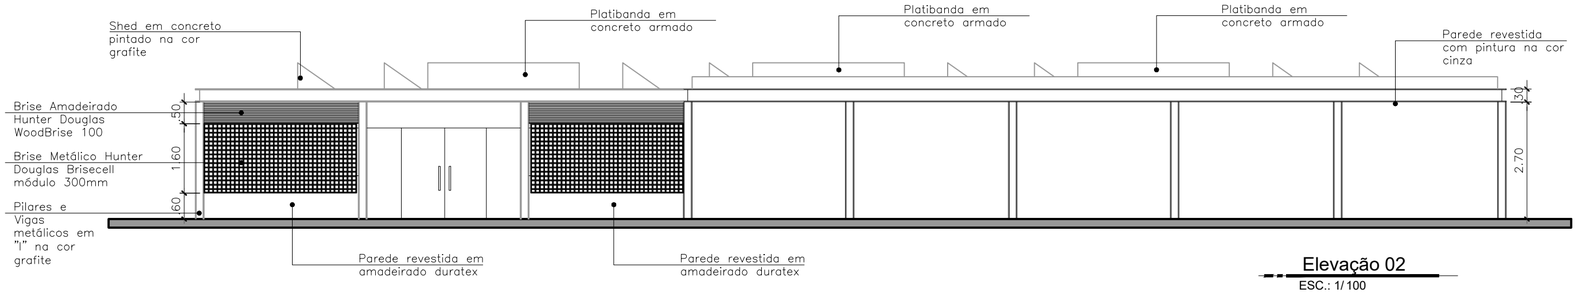

Elevação 02
ESC.: 1/100

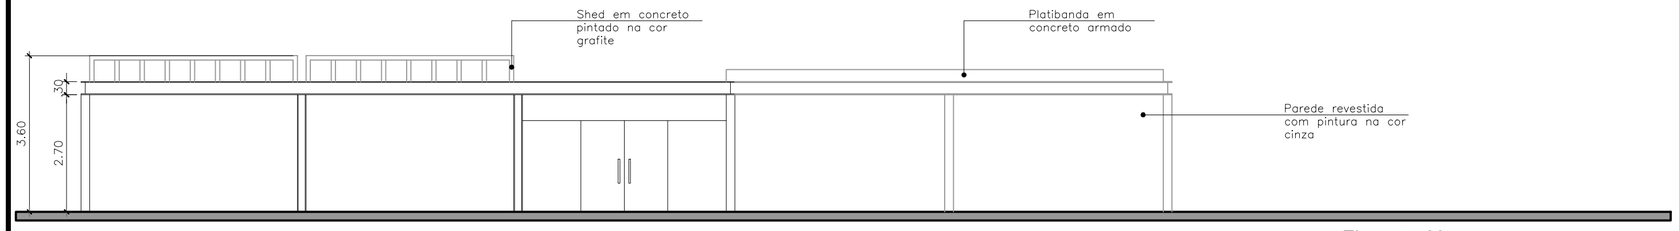


Elevação 03
ESC.: 1/100

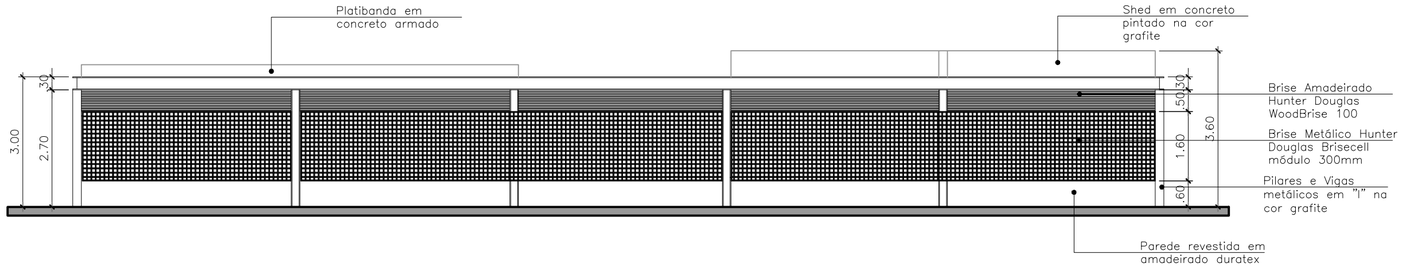


Elevação 04
ESC.: 1/100


Projeto: Reforma e Construção para Criação do Complexo de Arquitetura e Urbanismo da UFPA		
Desenvolvimento: Luiz Felipe Estrella Alvares		
Endereço: Rua Augusto Corrêa, Nº 1, Atelier de Arquitetura, Belém (Pará)		
Título: Elevações - CEP		
AUTOR: AUTOR	Data: 18/12/2019 Escala: 1:100	Prancha Nº: 09/11

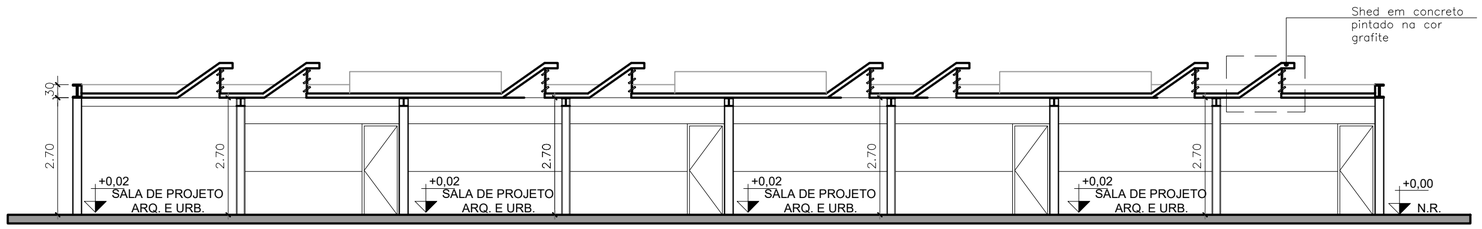

Corte AA'
ESC.: 1/100

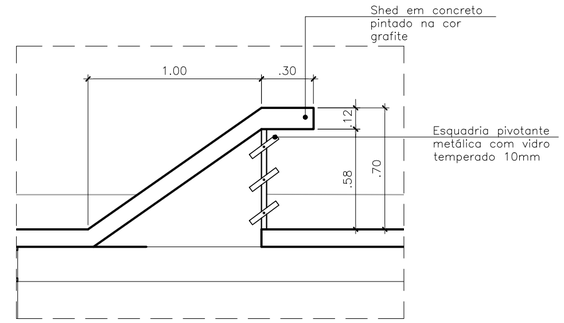

Detalhe Shed
ESC.: 1/25

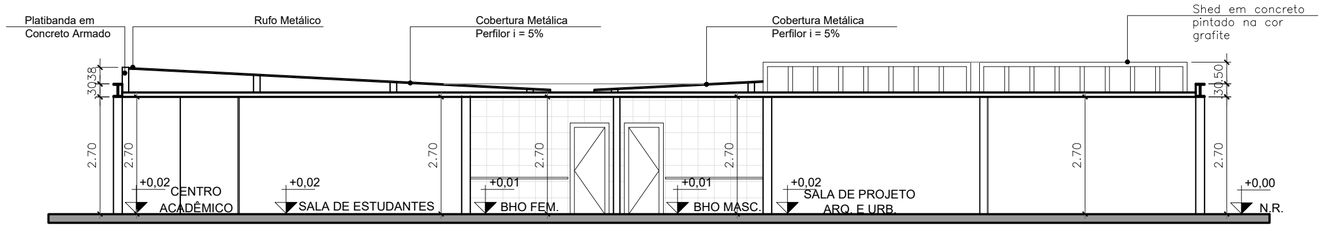

CORTE BB'
ESC.: 1/100

Projeto:
Reforma e Construção para Criação do Complexo de Arquitetura e Urbanismo da UFPA

Desenvolvimento:
Luiz Felipe Estrella Alvares

Endereço:
Rua Augusto Corrêa, Nº 1, Atelier de Arquitetura, Belém (Pará)

Título:
Cortes - CEP


AUTOR:

AUTOR

Data:
18/12/2019

Escala:
1:100

Prancha Nº:
10/11

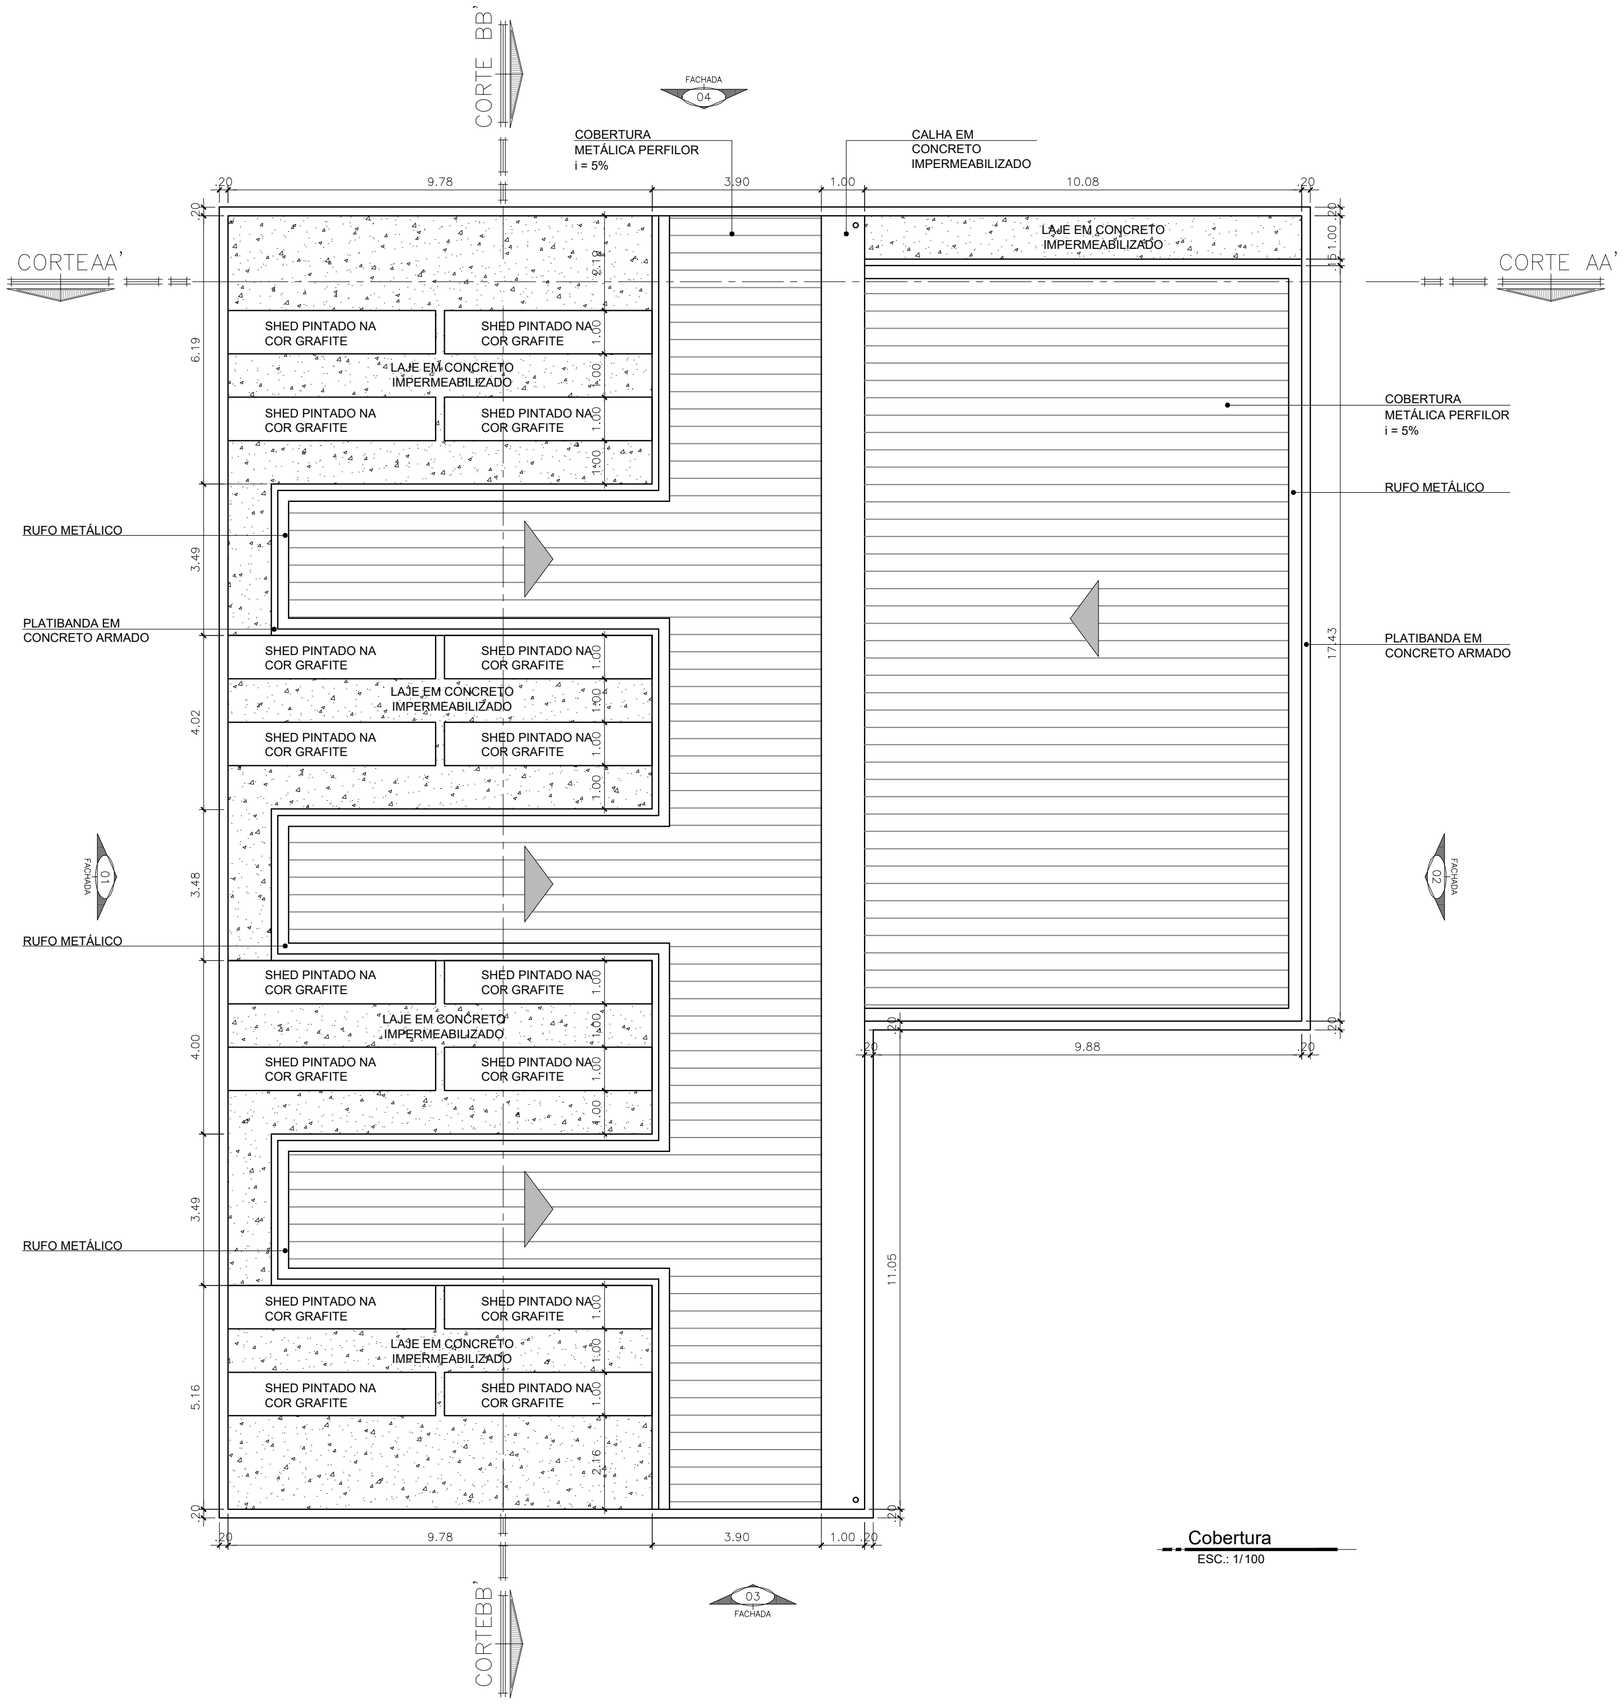

Cobertura
ESC.: 1/100

Projeto:	Reforma e Construção para Criação do Complexo de Arquitetura e Urbanismo da UFPA
Desenvolvimento:	Luiz Felipe Estrella Alvares
Endereço:	Rua Augusto Corrêa, Nº 1, Atelier de Arquitetura, Belém (Pará)
Título:	Planta de Cobertura
AUTOR:	AUTOR
Data:	18/12/2019
Escala:	1:100
Prancha Nº:	11/11