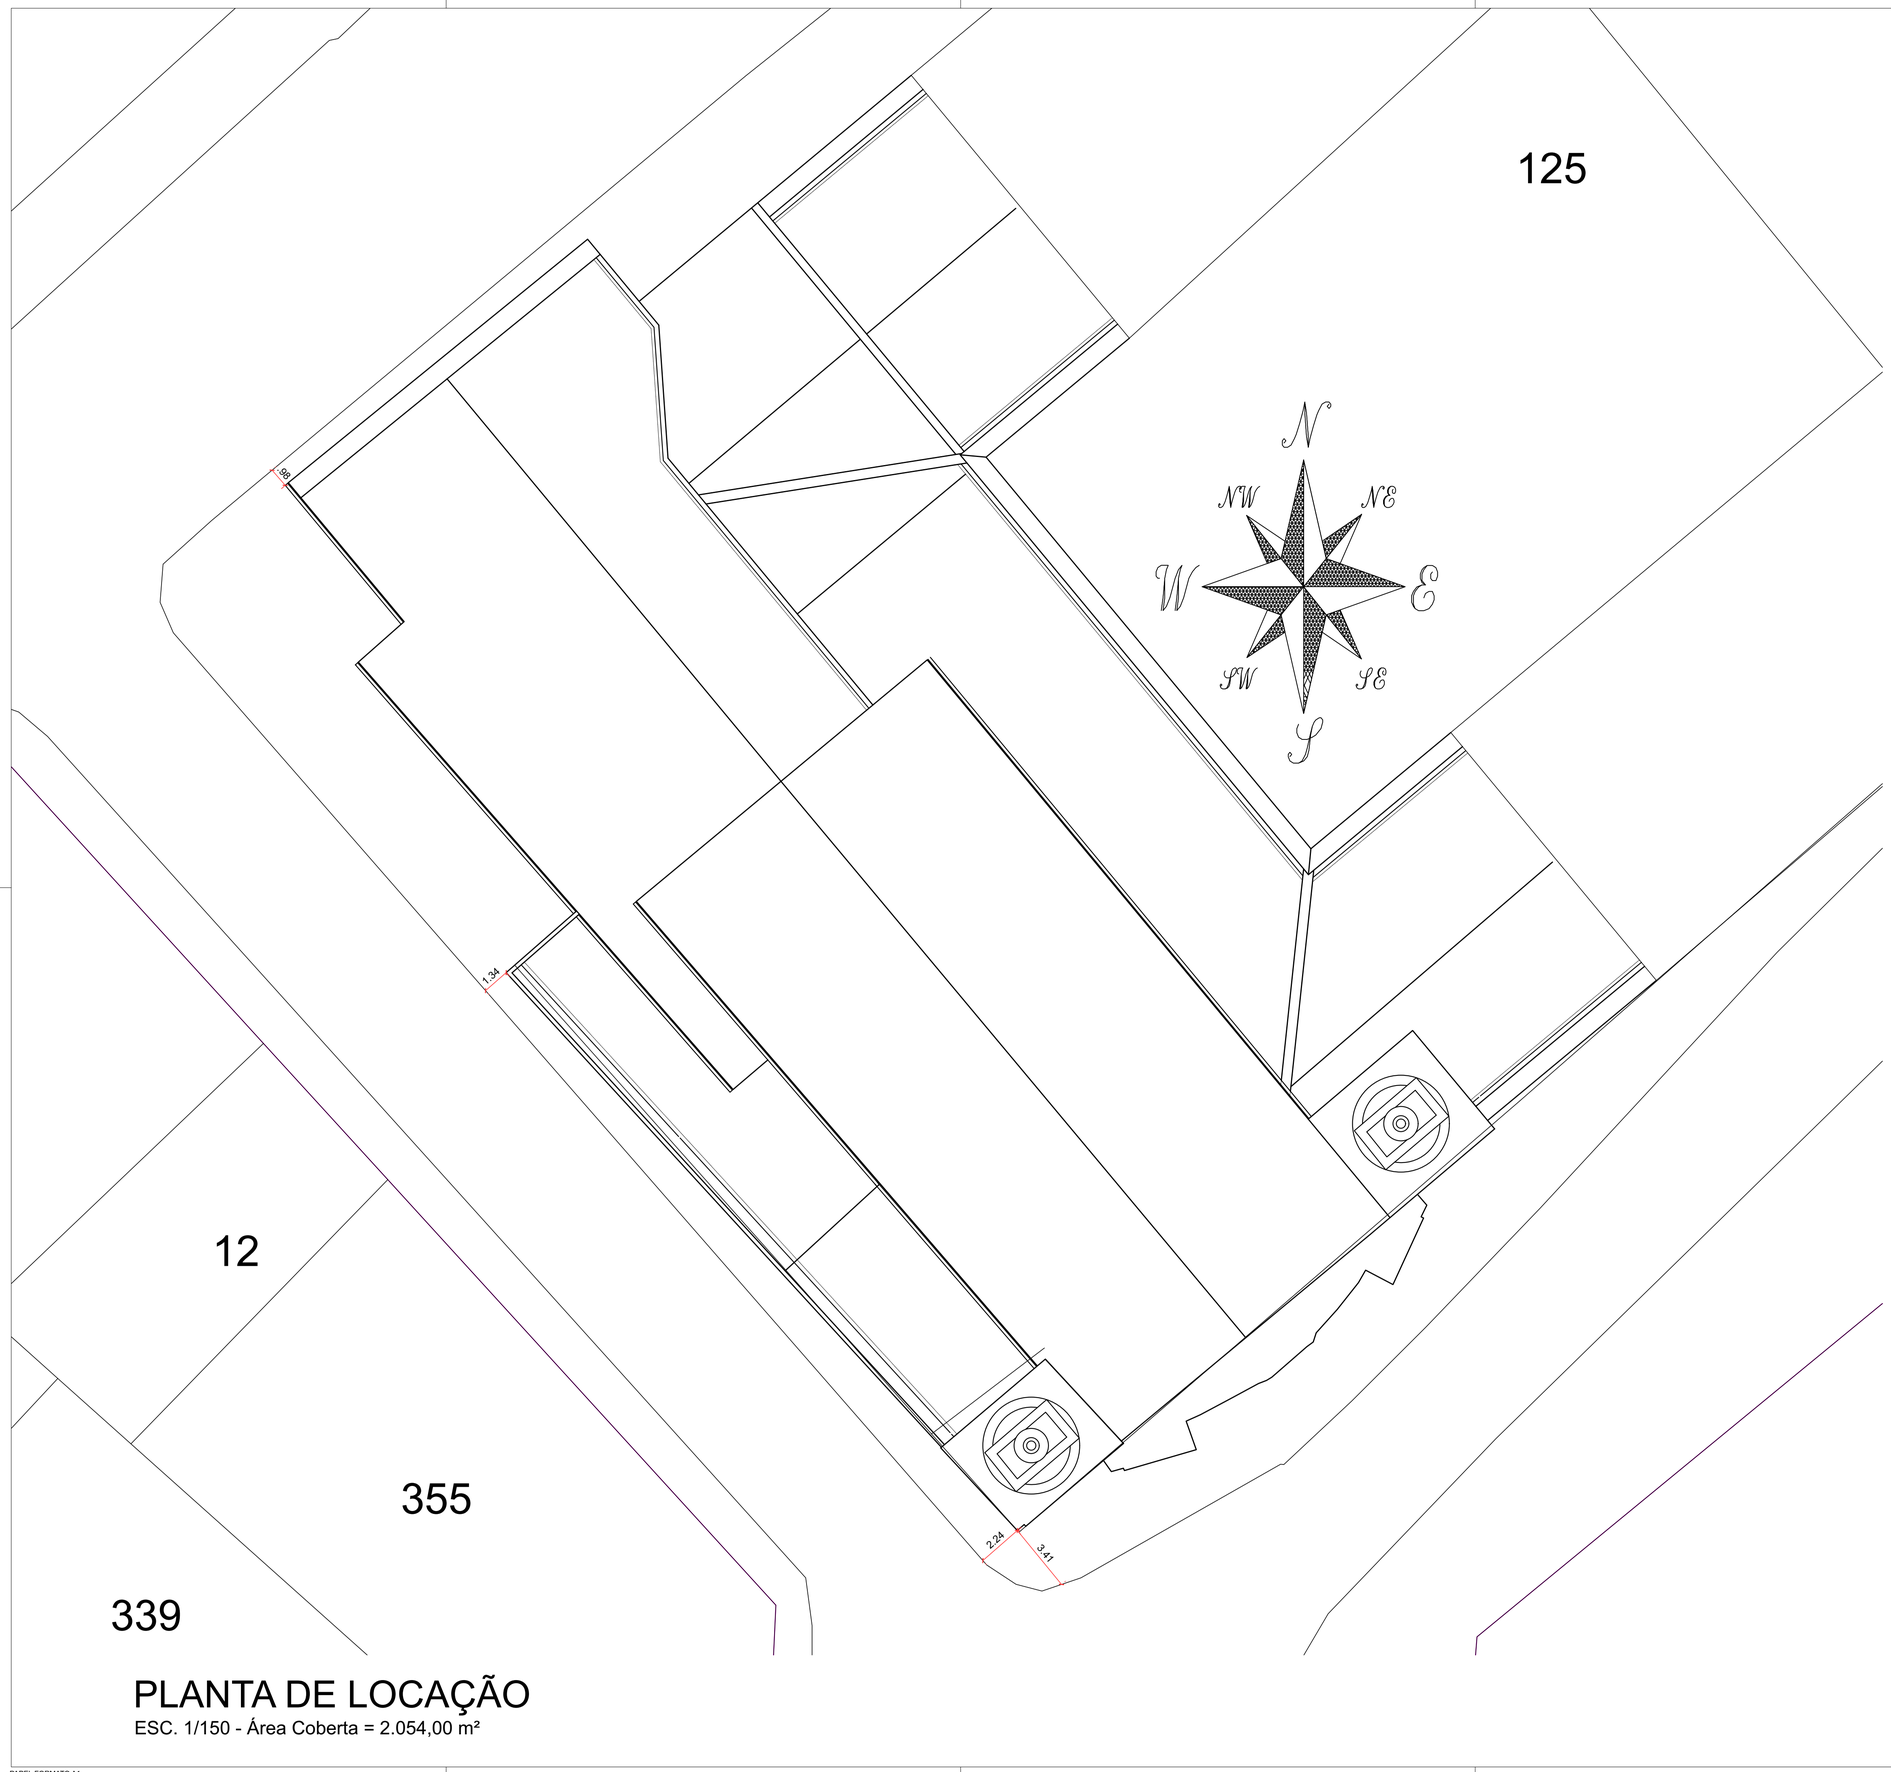

PLANTA DE SITUAÇÃO

ESC. 1/100 - Área Coberta = 2.054,00 m²

PLANTA DE LOCAÇÃO

ESC. 1/150 - Área Coberta = 2.054,00 m²

PAPEL FORMATO A1

	PROJETO: Projeto de Restauração Arquitetônica da Igreja de Nossa Senhora das Mercês em Belém, Pará.		PRANCHA: 1 / 14
	CURSO: Arquitetura e urbanismo	DOCENTE: Prof. Dra. Roseane Norat	
	ENDEREÇO: Rua Gaspar Viana, SN, Campina, Belém, Pará	DISCENTE: Lucas Santos da Silva	
ESCALA: Indicada	TÍTULO: Planta de Locação e Situação	R.A.: 201504340006	DATA ENTREGA: 21/12/2019

DIREITOS RESERVADOS - LEI 9.610 DE 19/02/1971
A REPRODUÇÃO OU EXECUÇÃO, INTEIRA OU PARCIAL DESTE PROJETO, SEM A PRÉVIA AUTORIZAÇÃO DESTE, CONSTITUI OFENSA AOS DIREITOS AUTORAIS.
A AUTENTICIDADE DESTE PROJETO CABE EXCLUSIVAMENTE AOS AUTORES DO MESMO, QUE RESPONDERÃO POR QUAISQUER ALTERAÇÕES POSTERIORES.